


**LEGENDA:**

	- projektowany znak pionowy
	- istniejący znak pionowy
	- istniejący znak poziomy
	- granice istniejące
	- dopuszczalna prędkość poruszających się pojazdów

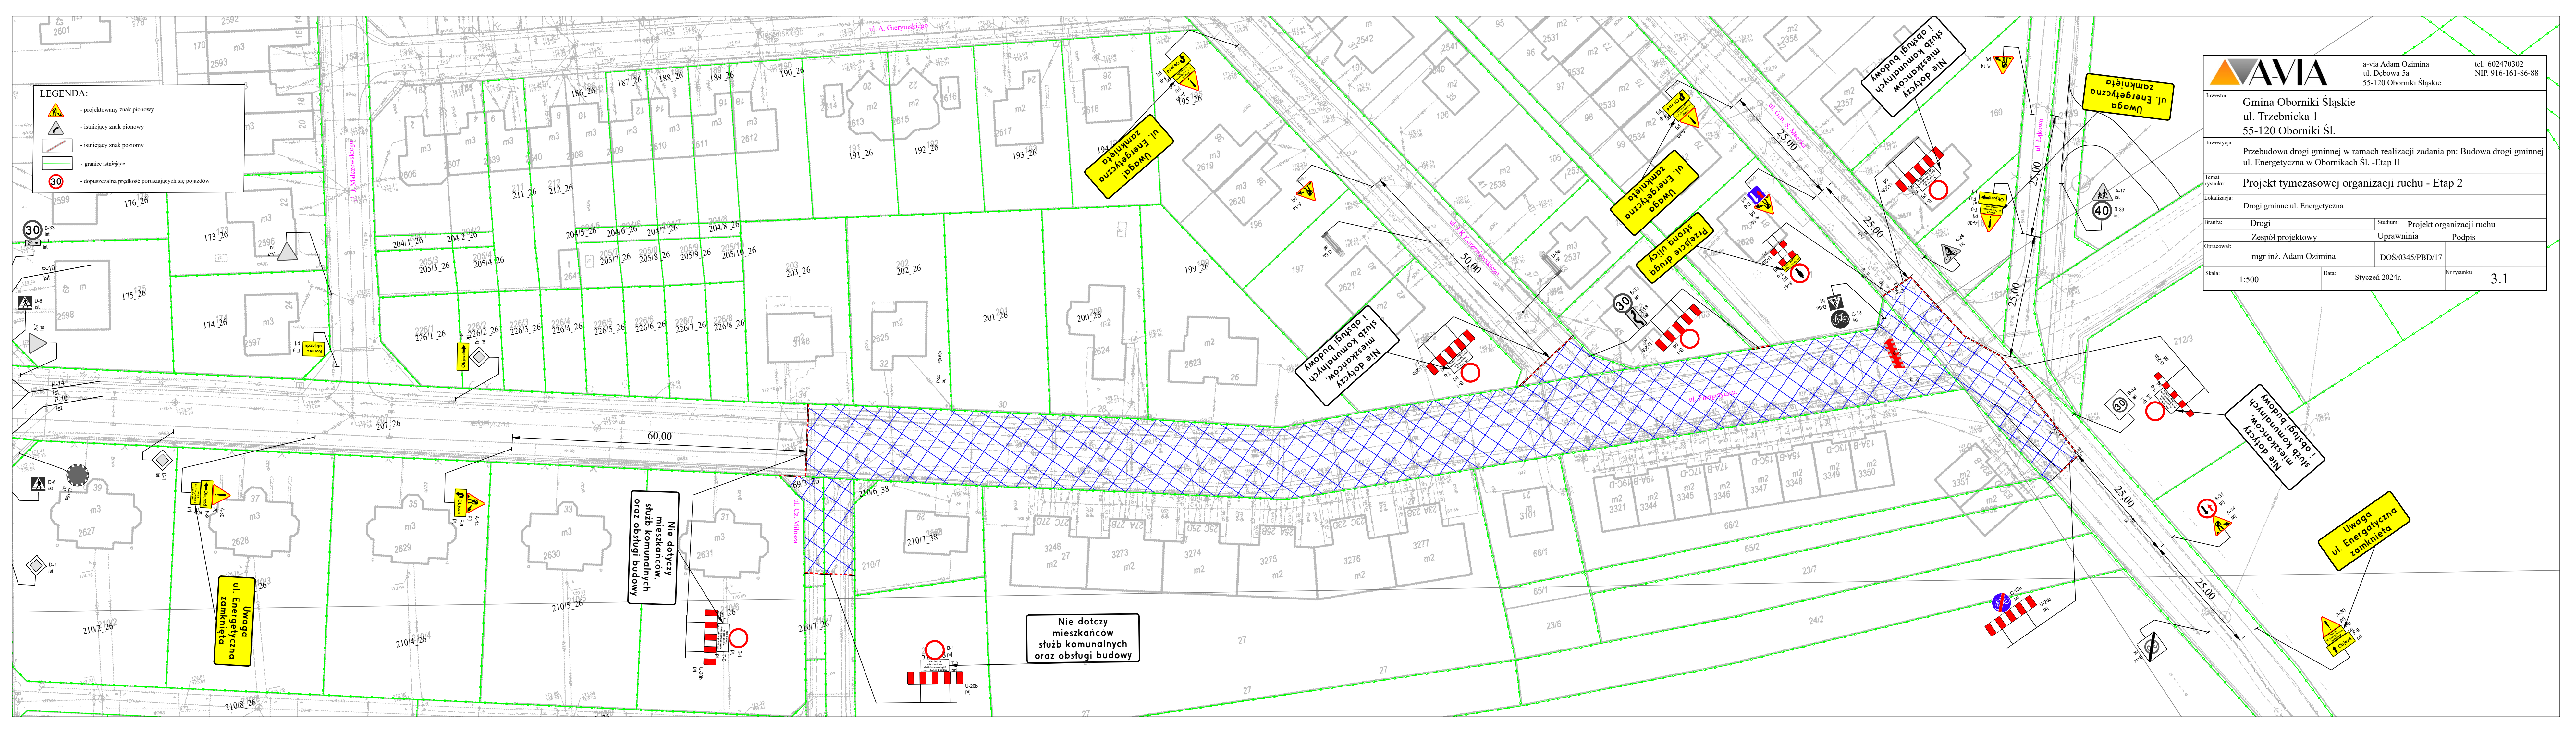

		a-via Adam Ozimina ul. Dębowa 5a 55-120 Oborniki Śląskie	tel. 602470302 NIP. 916-161-86-88
Investor:	Gmina Oborniki Śląskie ul. Trzebnicka 1 55-120 Oborniki Śl.		
Investycja:	Przebudowa drogi gminnej w ramach realizacji zadania pn: Budowa drogi gminnej ul. Energetyczna w Obornikach Śl. -Etap II		
Temat rysunku:	Projekt tymczasowej organizacji ruchu - Etap 2		
Lokalizacja:	Drogi gminne ul. Energetyczna		
Branża:	Drogi	Studium:	Projekt organizacji ruchu
	Zespół projektowy	Uprawnienia	Podpis
Opracował:	mgr inż. Adam Ozimina	DOŚ/0345/PBD/17	
Skala:	1:500	Data:	Styczeń 2024r.
		Nr rysunku	3.1

Nie dotyczy mieszkańców oraz obsługi budowy

Nie dotyczy mieszkańców, służb komunalnych oraz obsługi budowy

Nie dotyczy mieszkańców, służb komunalnych oraz obsługi budowy

Uwaga! Energetyczna ul. zamknięta

Uwaga Energetyczna ul. zamknięta

Nie dotyczy mieszkańców ul. Energetyczna

Uwaga Energetyczna ul. zamknięta

Nie dotyczy mieszkańców, służb komunalnych oraz obsługi budowy

Uwaga Energetyczna ul. zamknięta

Uwaga Energetyczna ul. zamknięta